


VZOROVÝ PRIEČNY REZ VÝMENA OBRUSNEJ VRSTVY Miestnej komunikácie

M 1 : 25

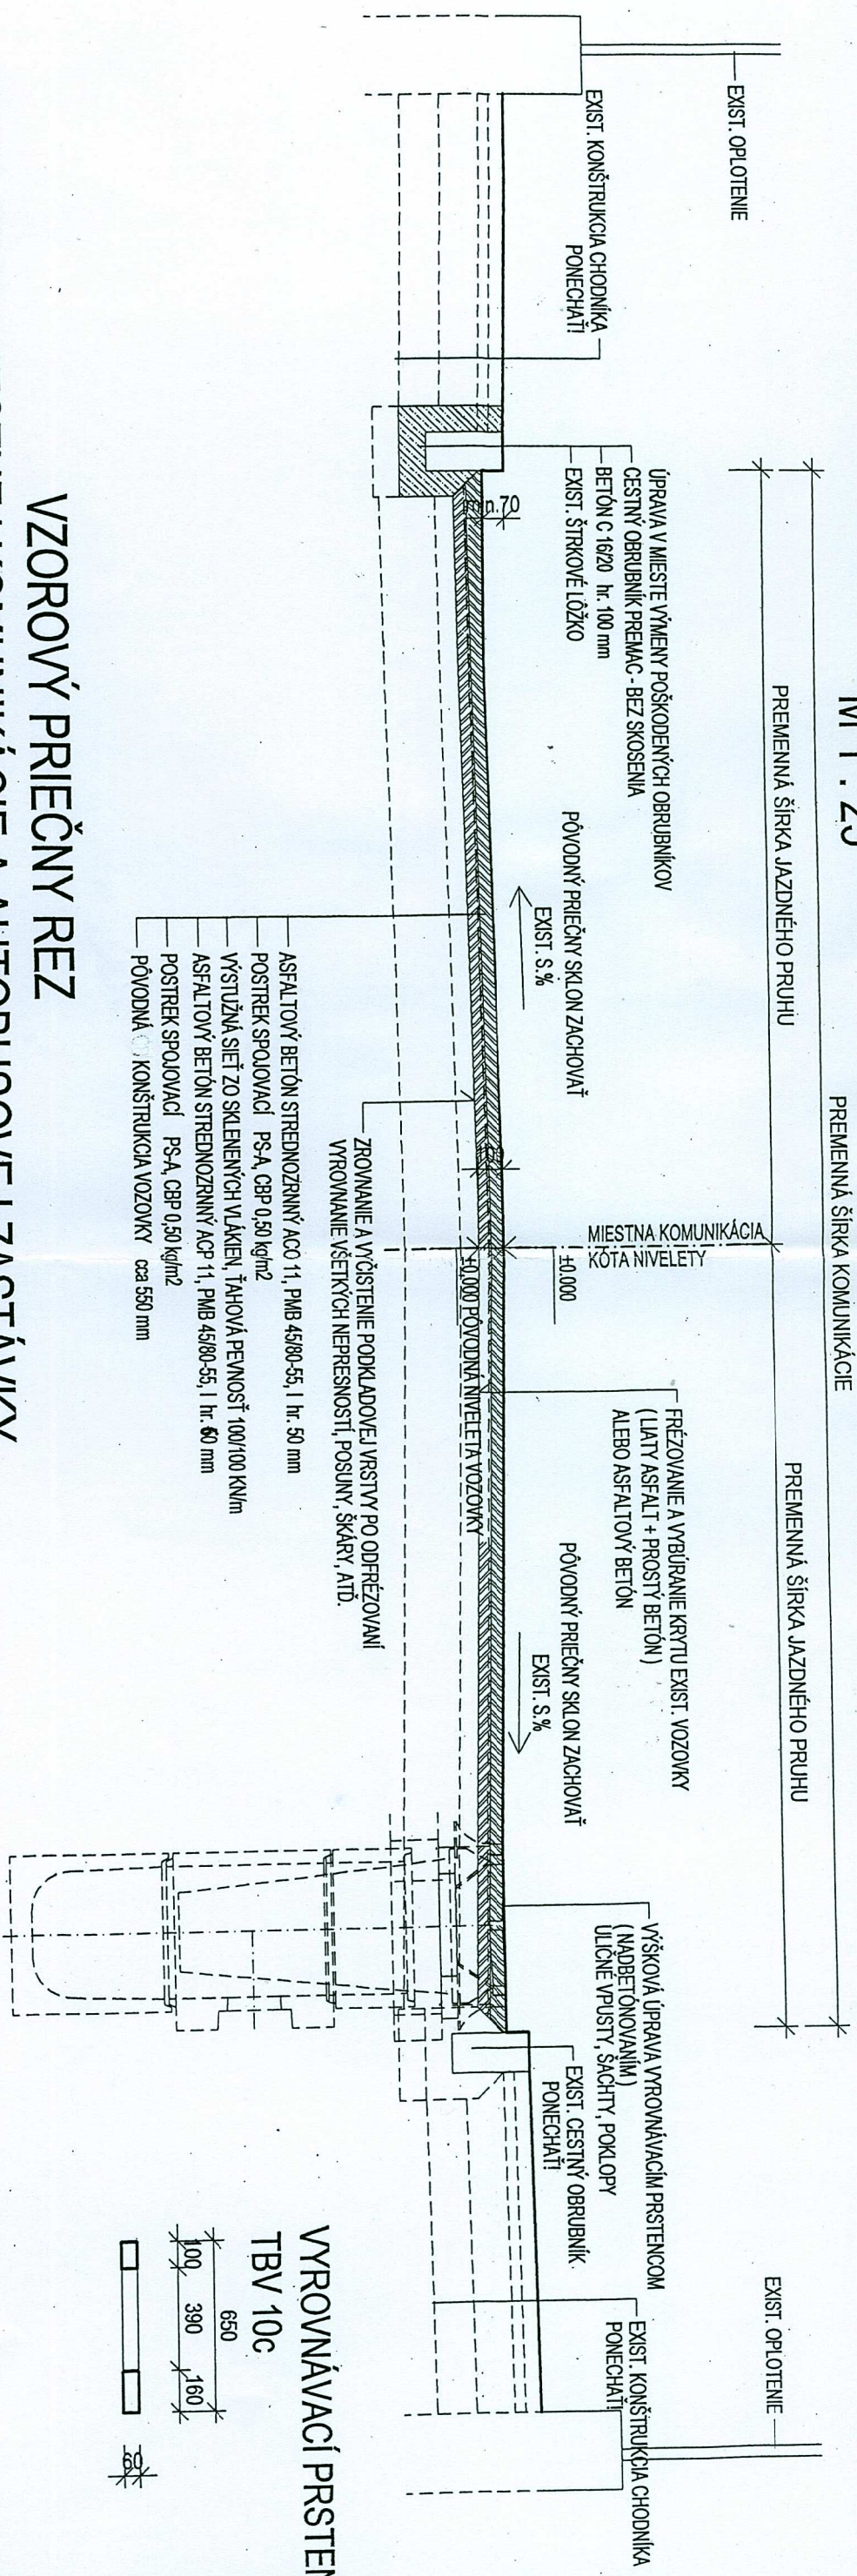

VZOROVÝ PRIEČNY REZ NAPojENIE miestnej komunikácie a autobusovej zastávky

M 1 : 25

