


Príloha č. 3 Situácie miestnych komunikácií a chodníkov na území mesta Prievidza

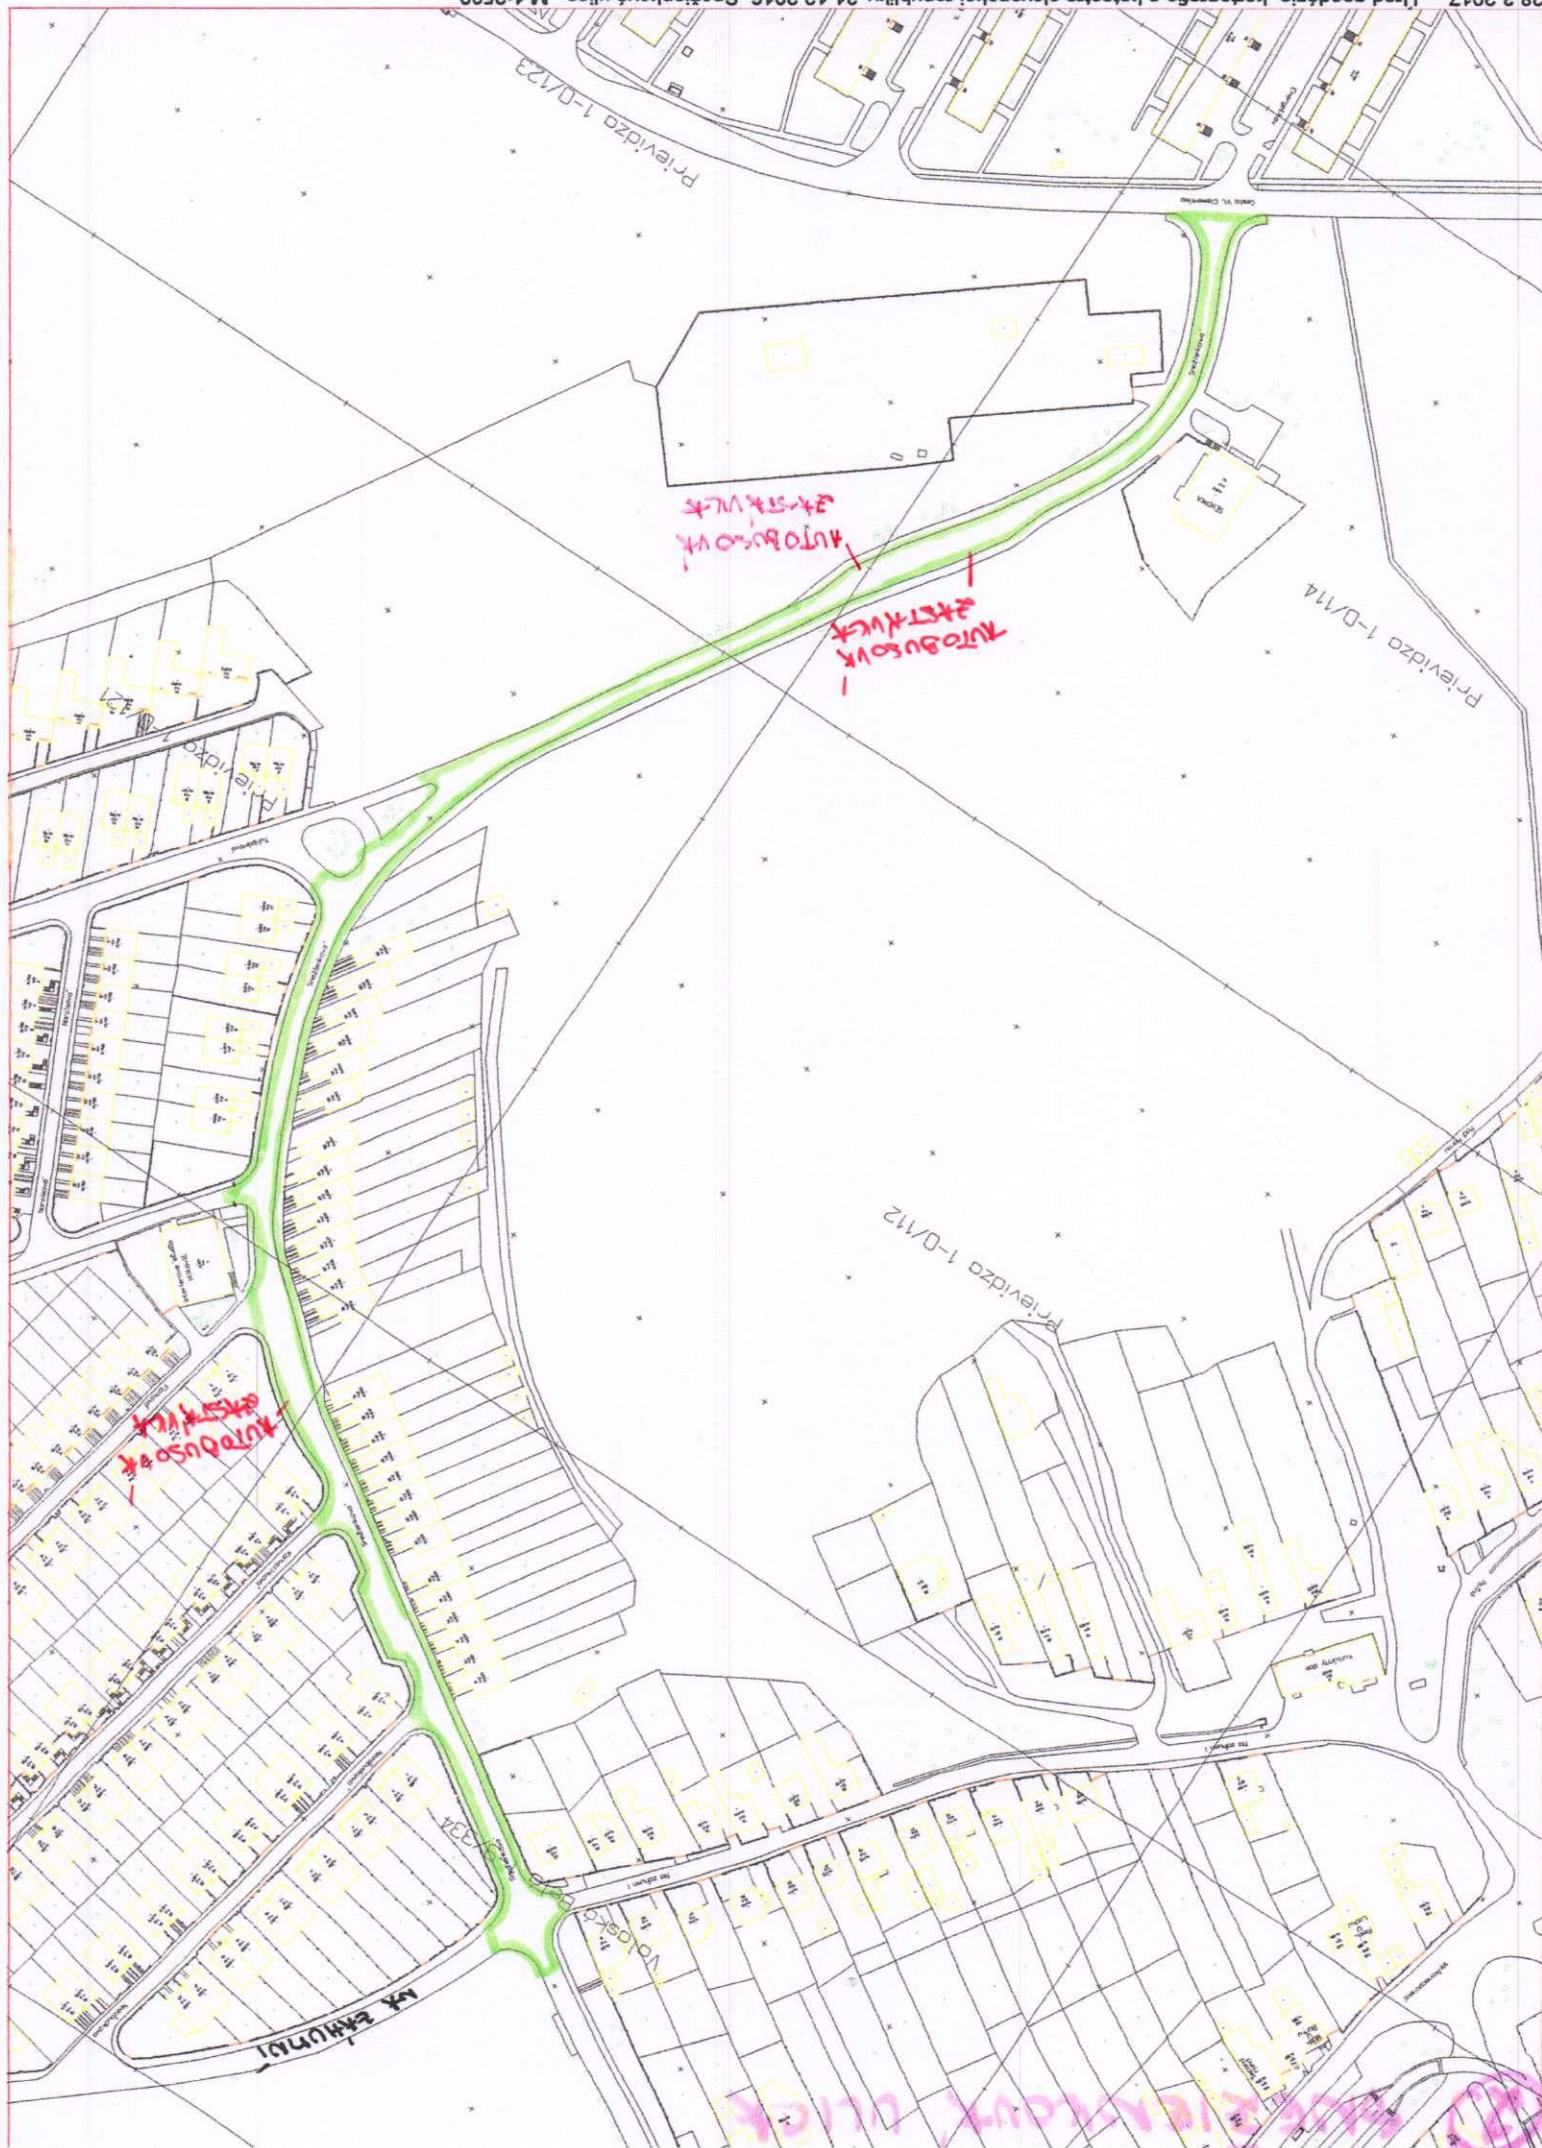

3. UL. H. HODŽU

Prievidza 2-0/432

M.Mišićka



4. UL. M. MIŠIČA

Žrnica
TANIC

Q. Švéniho

parkovisko

Rastislavova

Prievidza 2-0/432
M. Mišiča

EDUSCHO

Mestský dom

VÚB

SPORTELNA

Mestský úrad

nám. Slabody

M. Mišiča

TOPEO

DETVAN

Obchodný dom

Hotel Hviezda

Obuv

Matice Slovenskej

Rastislavova

CSAD

piešk.

CSAD

29.3.2017, Úrad geodézie, kartografie a katastra Slovenskej republiky, 31.12.2016, UL M. MIŠIČA-vnútroblok, M 1:1000

24.3.2017, Urad geodézie, kartografie a katastra slovenskej republiky, 31.12.2016, Skenárska ul., M 1:1000

Garbiarska

Garbiarska

Skenárska

Sukennická

Mlynská

Rudnaya

Skenárska ul.

Príloha

30/124


SKLENÁRSKA ULICA


- IL1545
- IL1546
- IL1547
- IL1548
- IL1549
- IL1550
- IL1551
- IL1552
- IL1553
- IL1554
- IL1555

- IL1544
- IL1543
- IL1542
- IL1541
- IL1540
- IL1539
- IL1538
- IL1537
- IL1536
- IL1535
- IL1534
- IL1533
- IL1532
- IL1531
- IL1530
- IL1529
- IL1528
- IL1527
- IL1526
- IL1525
- IL1524


- 279/2
- 279/2
- 279/2
- 279/2
- 279/2
- 279/2


IL274
1:2
16

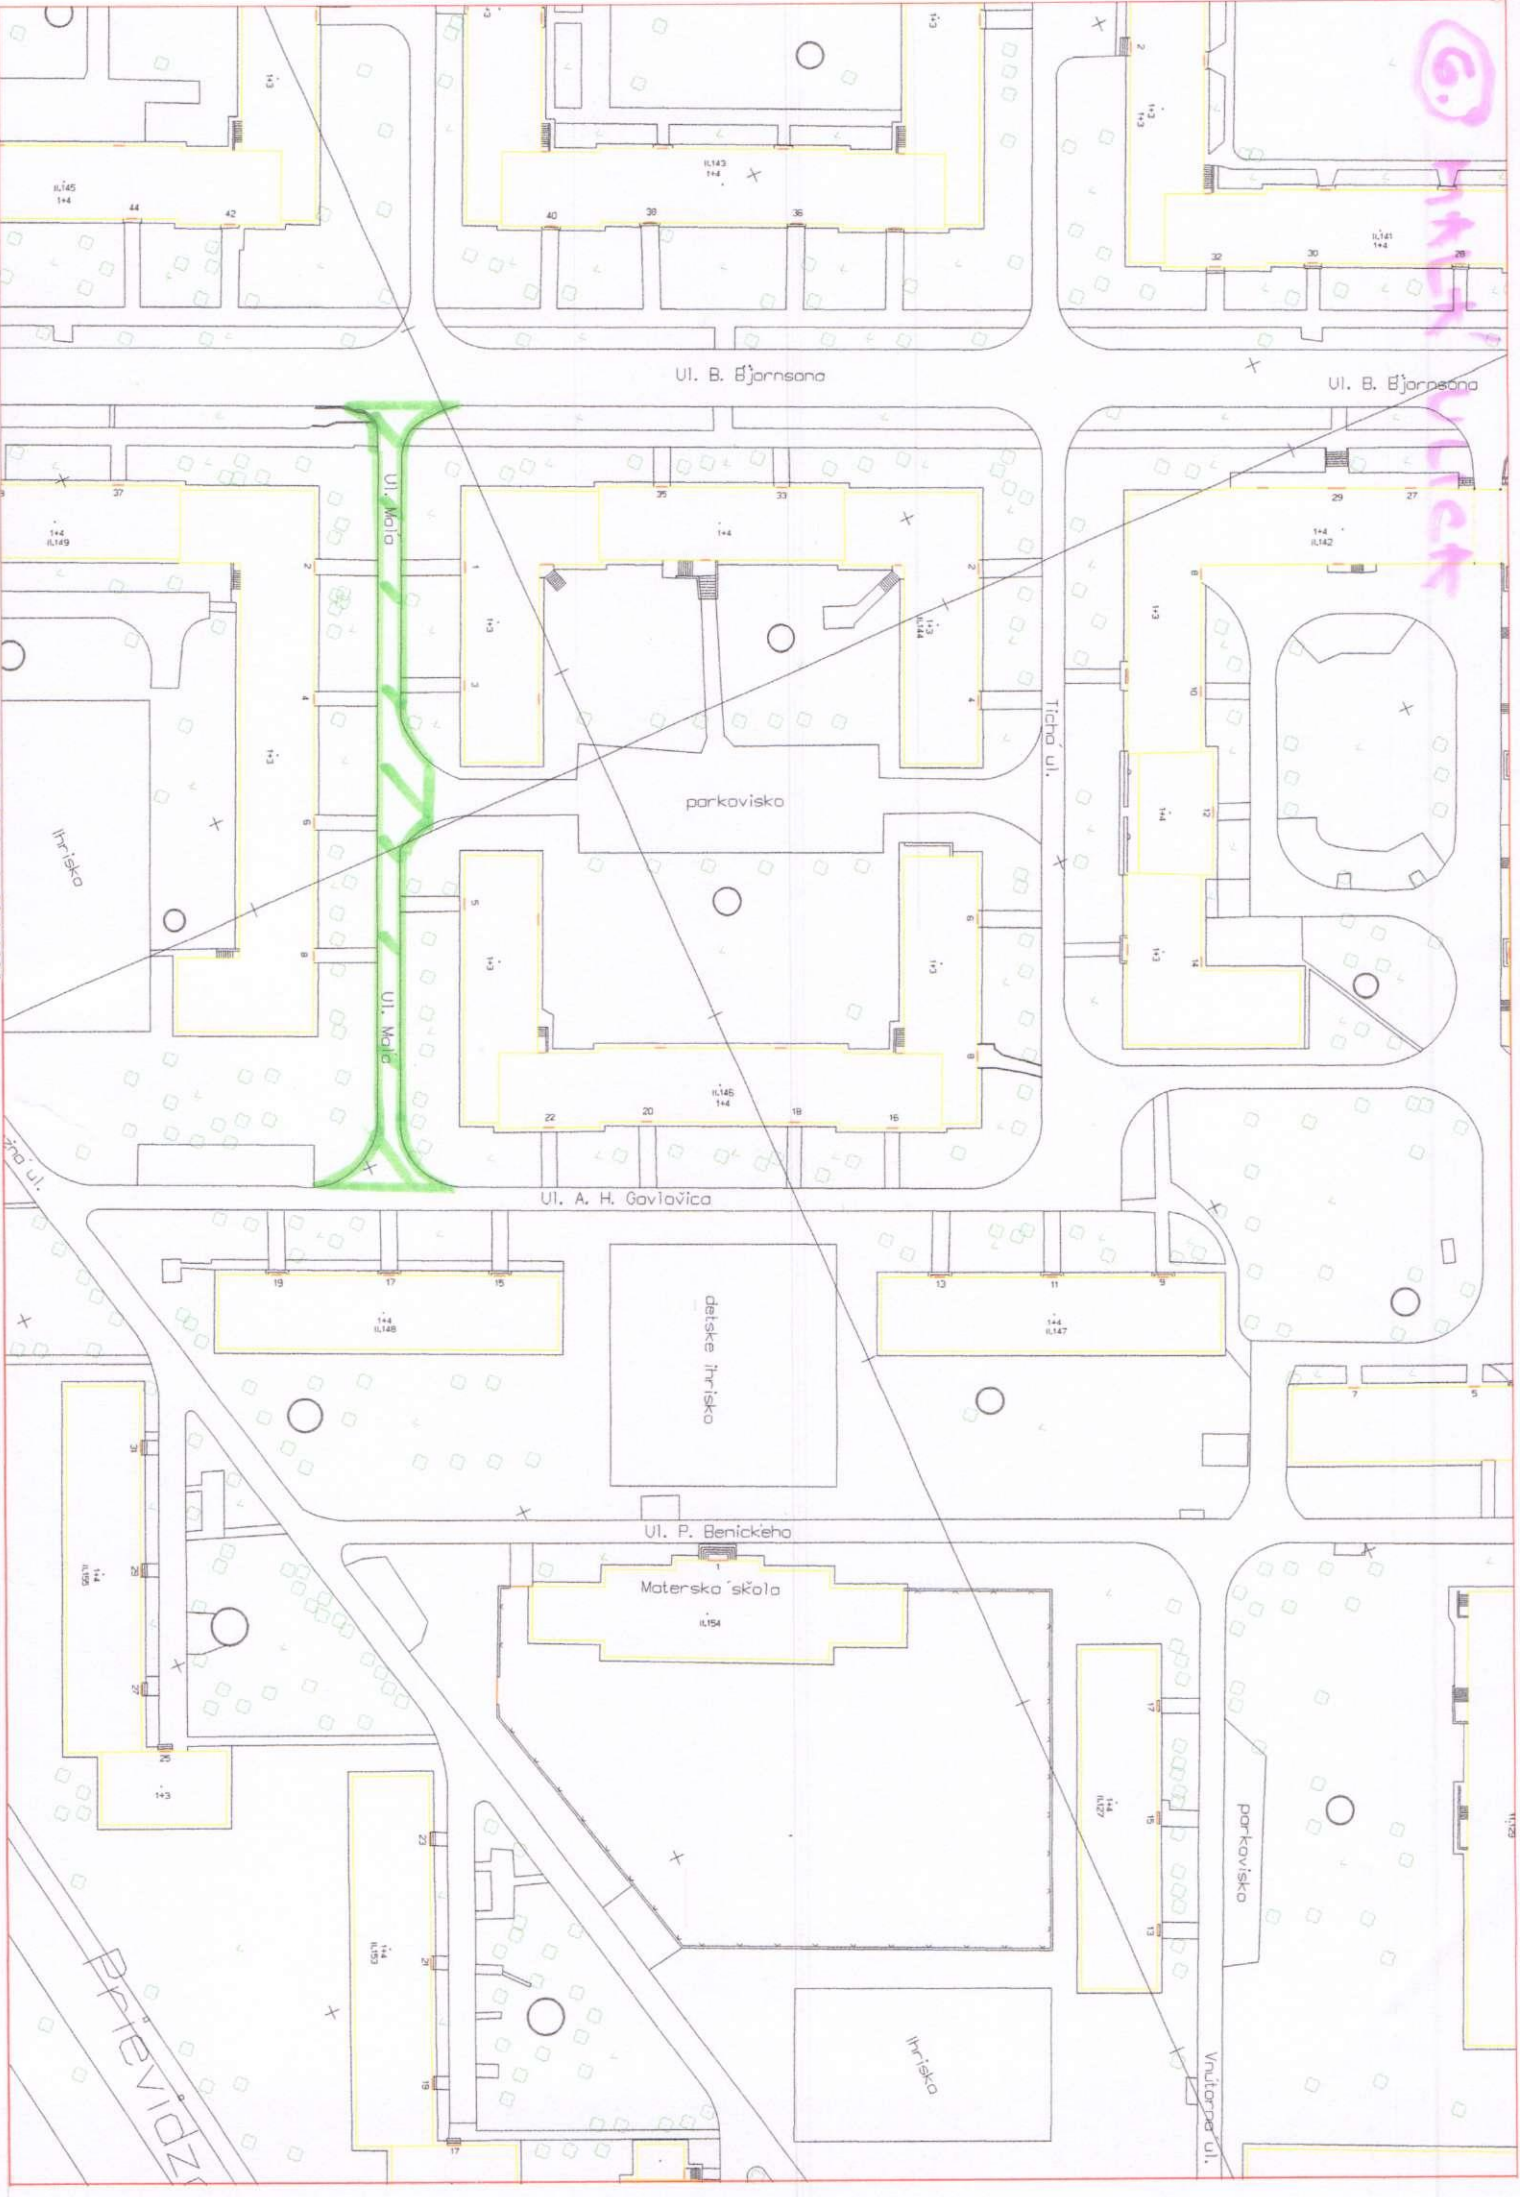


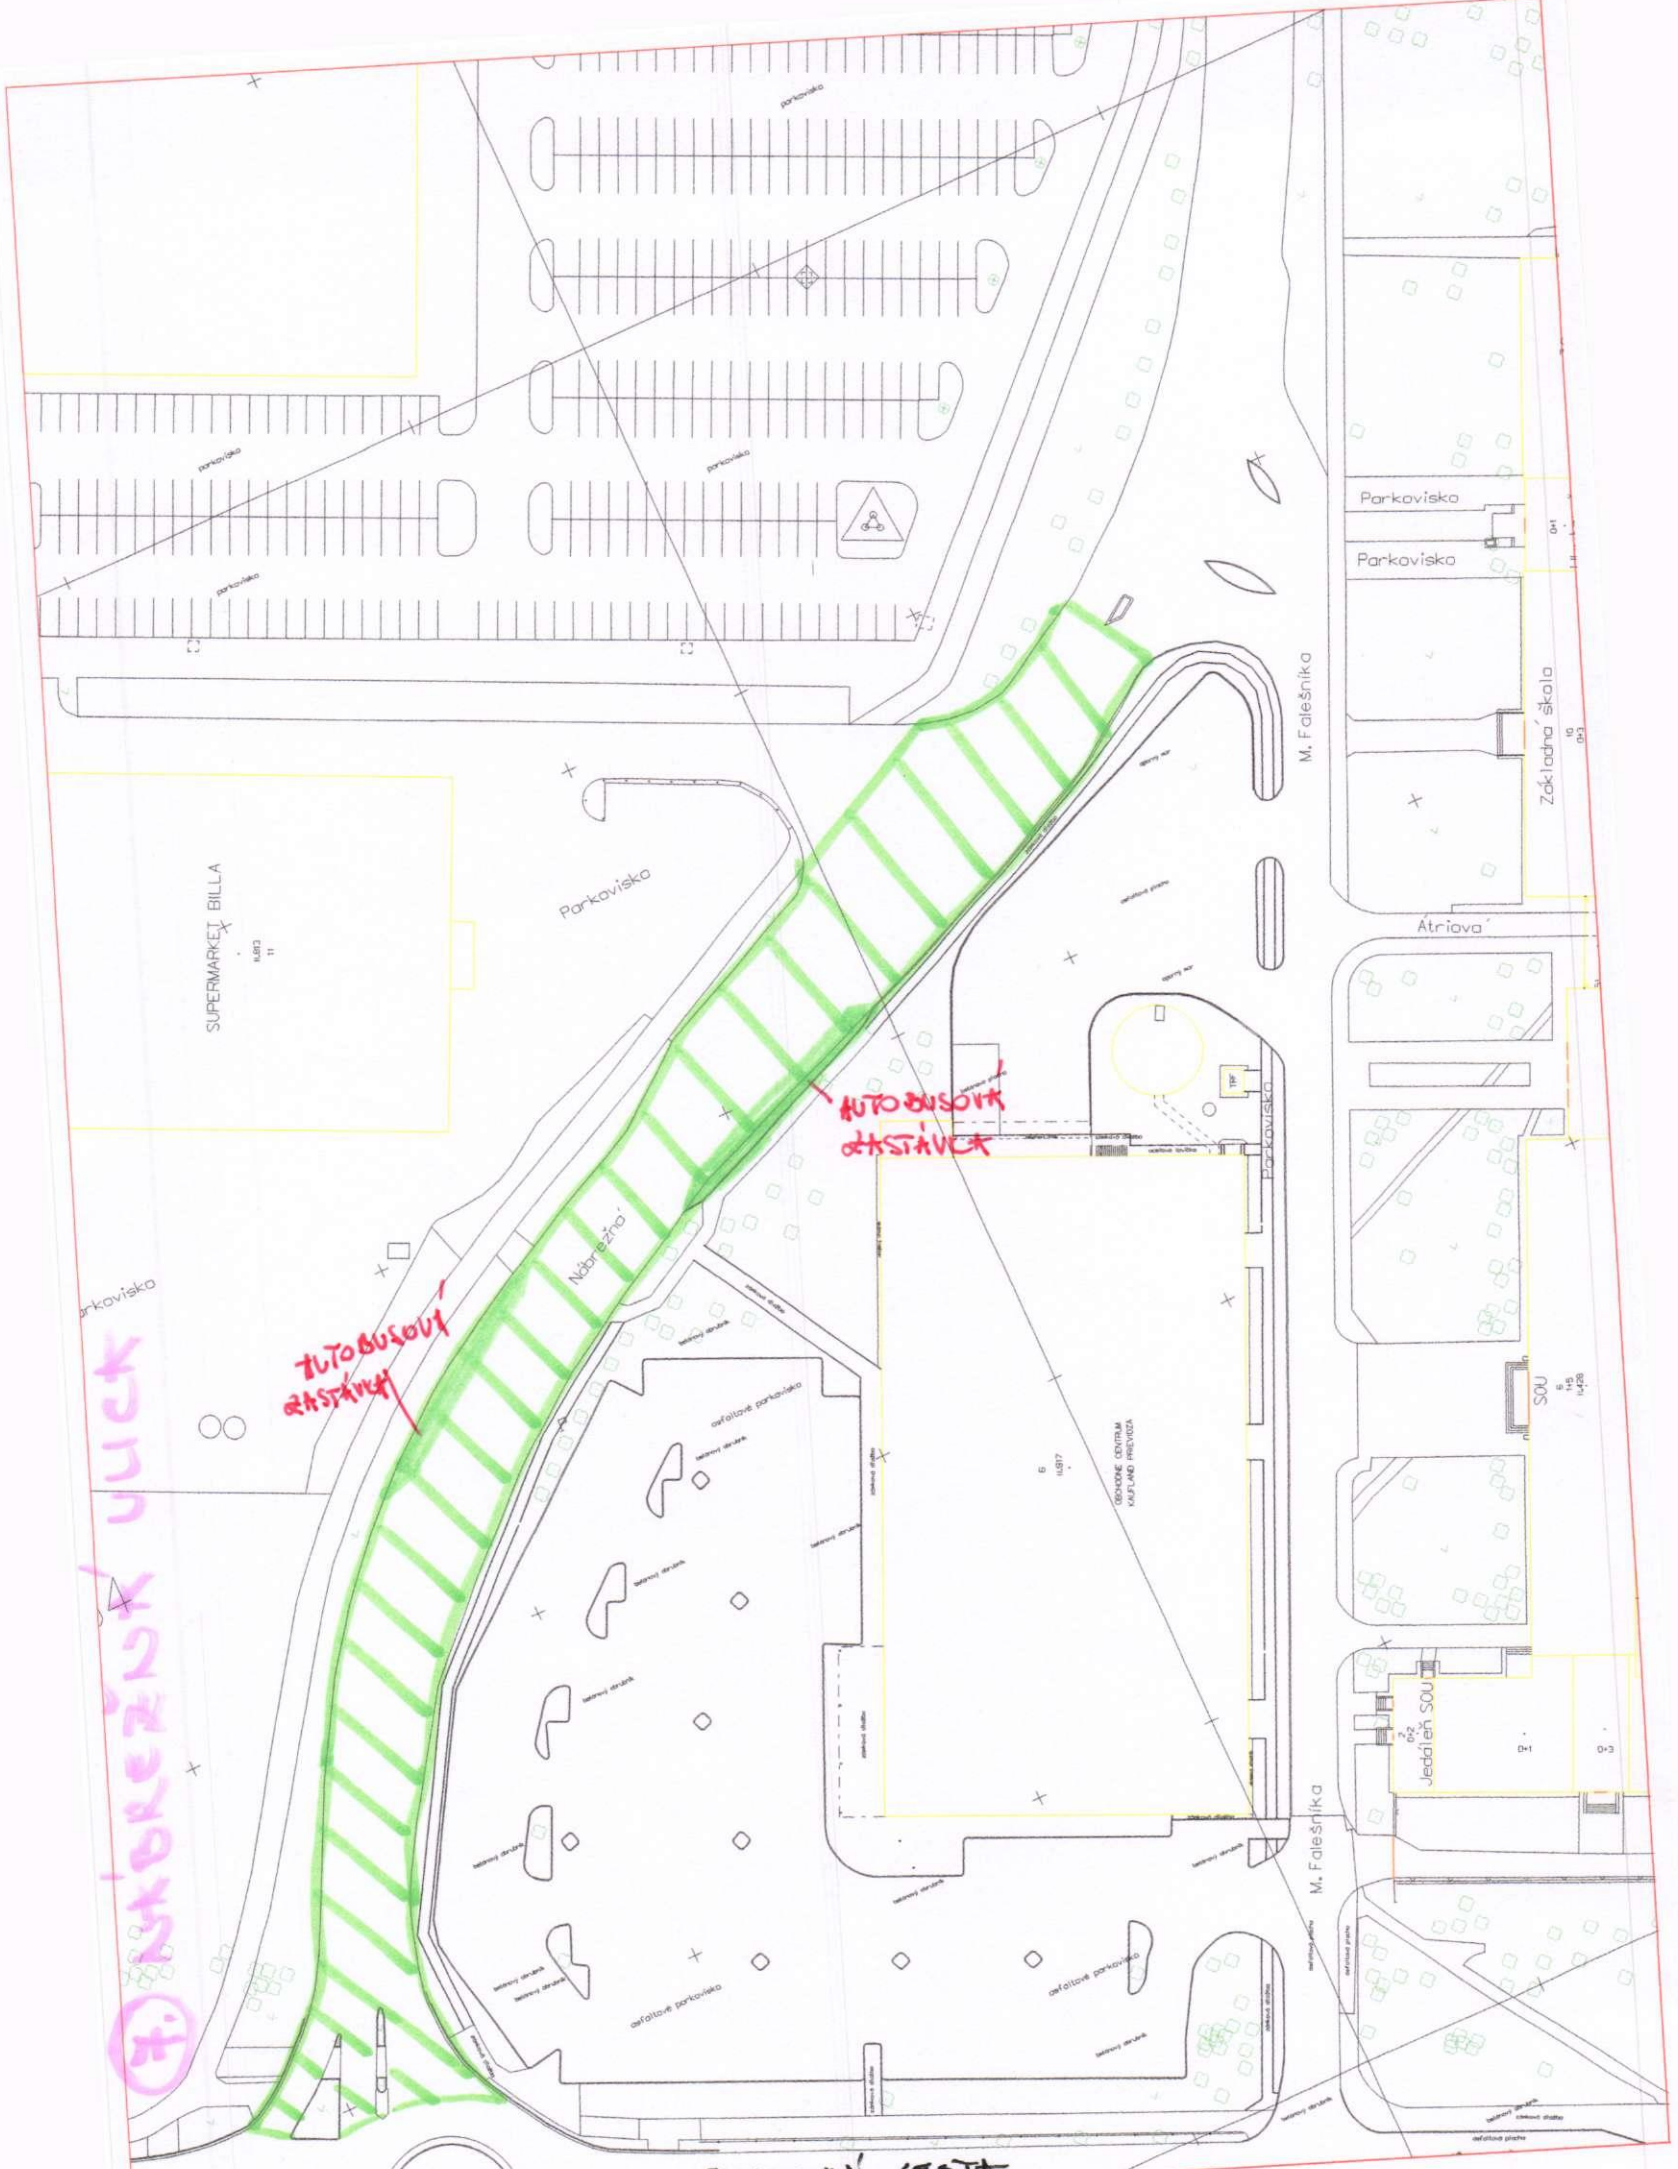

DOBNICKÁ CESTA

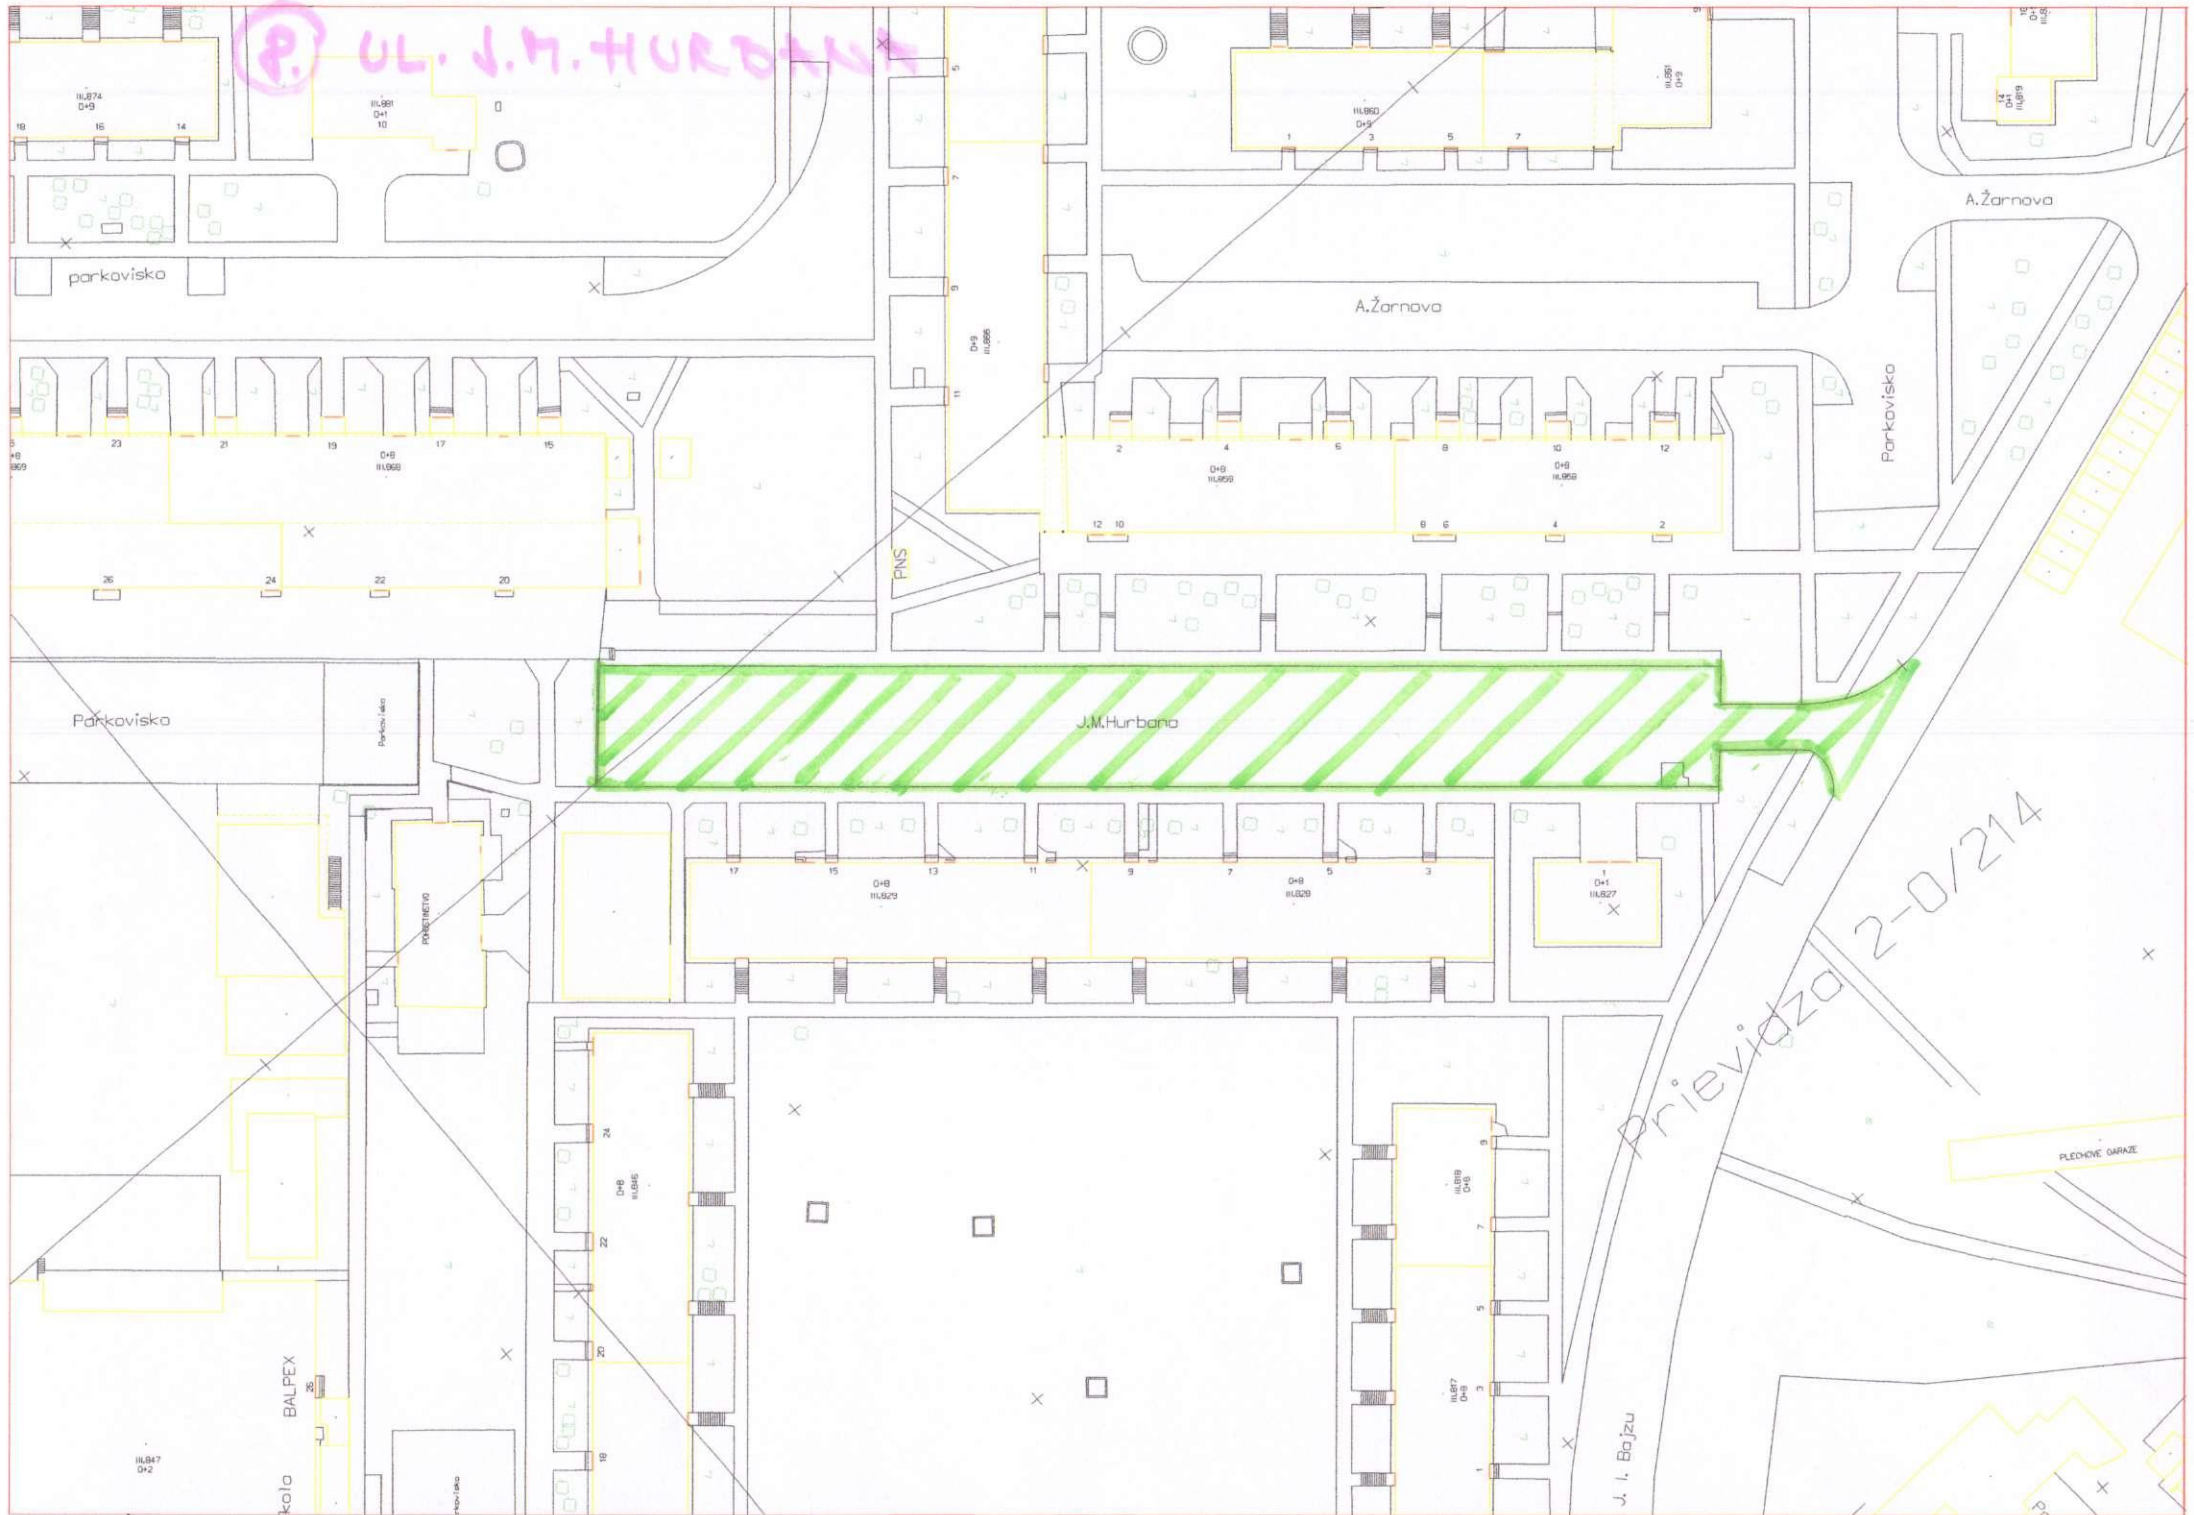

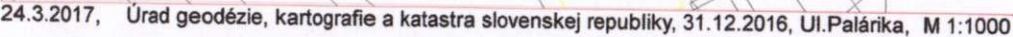

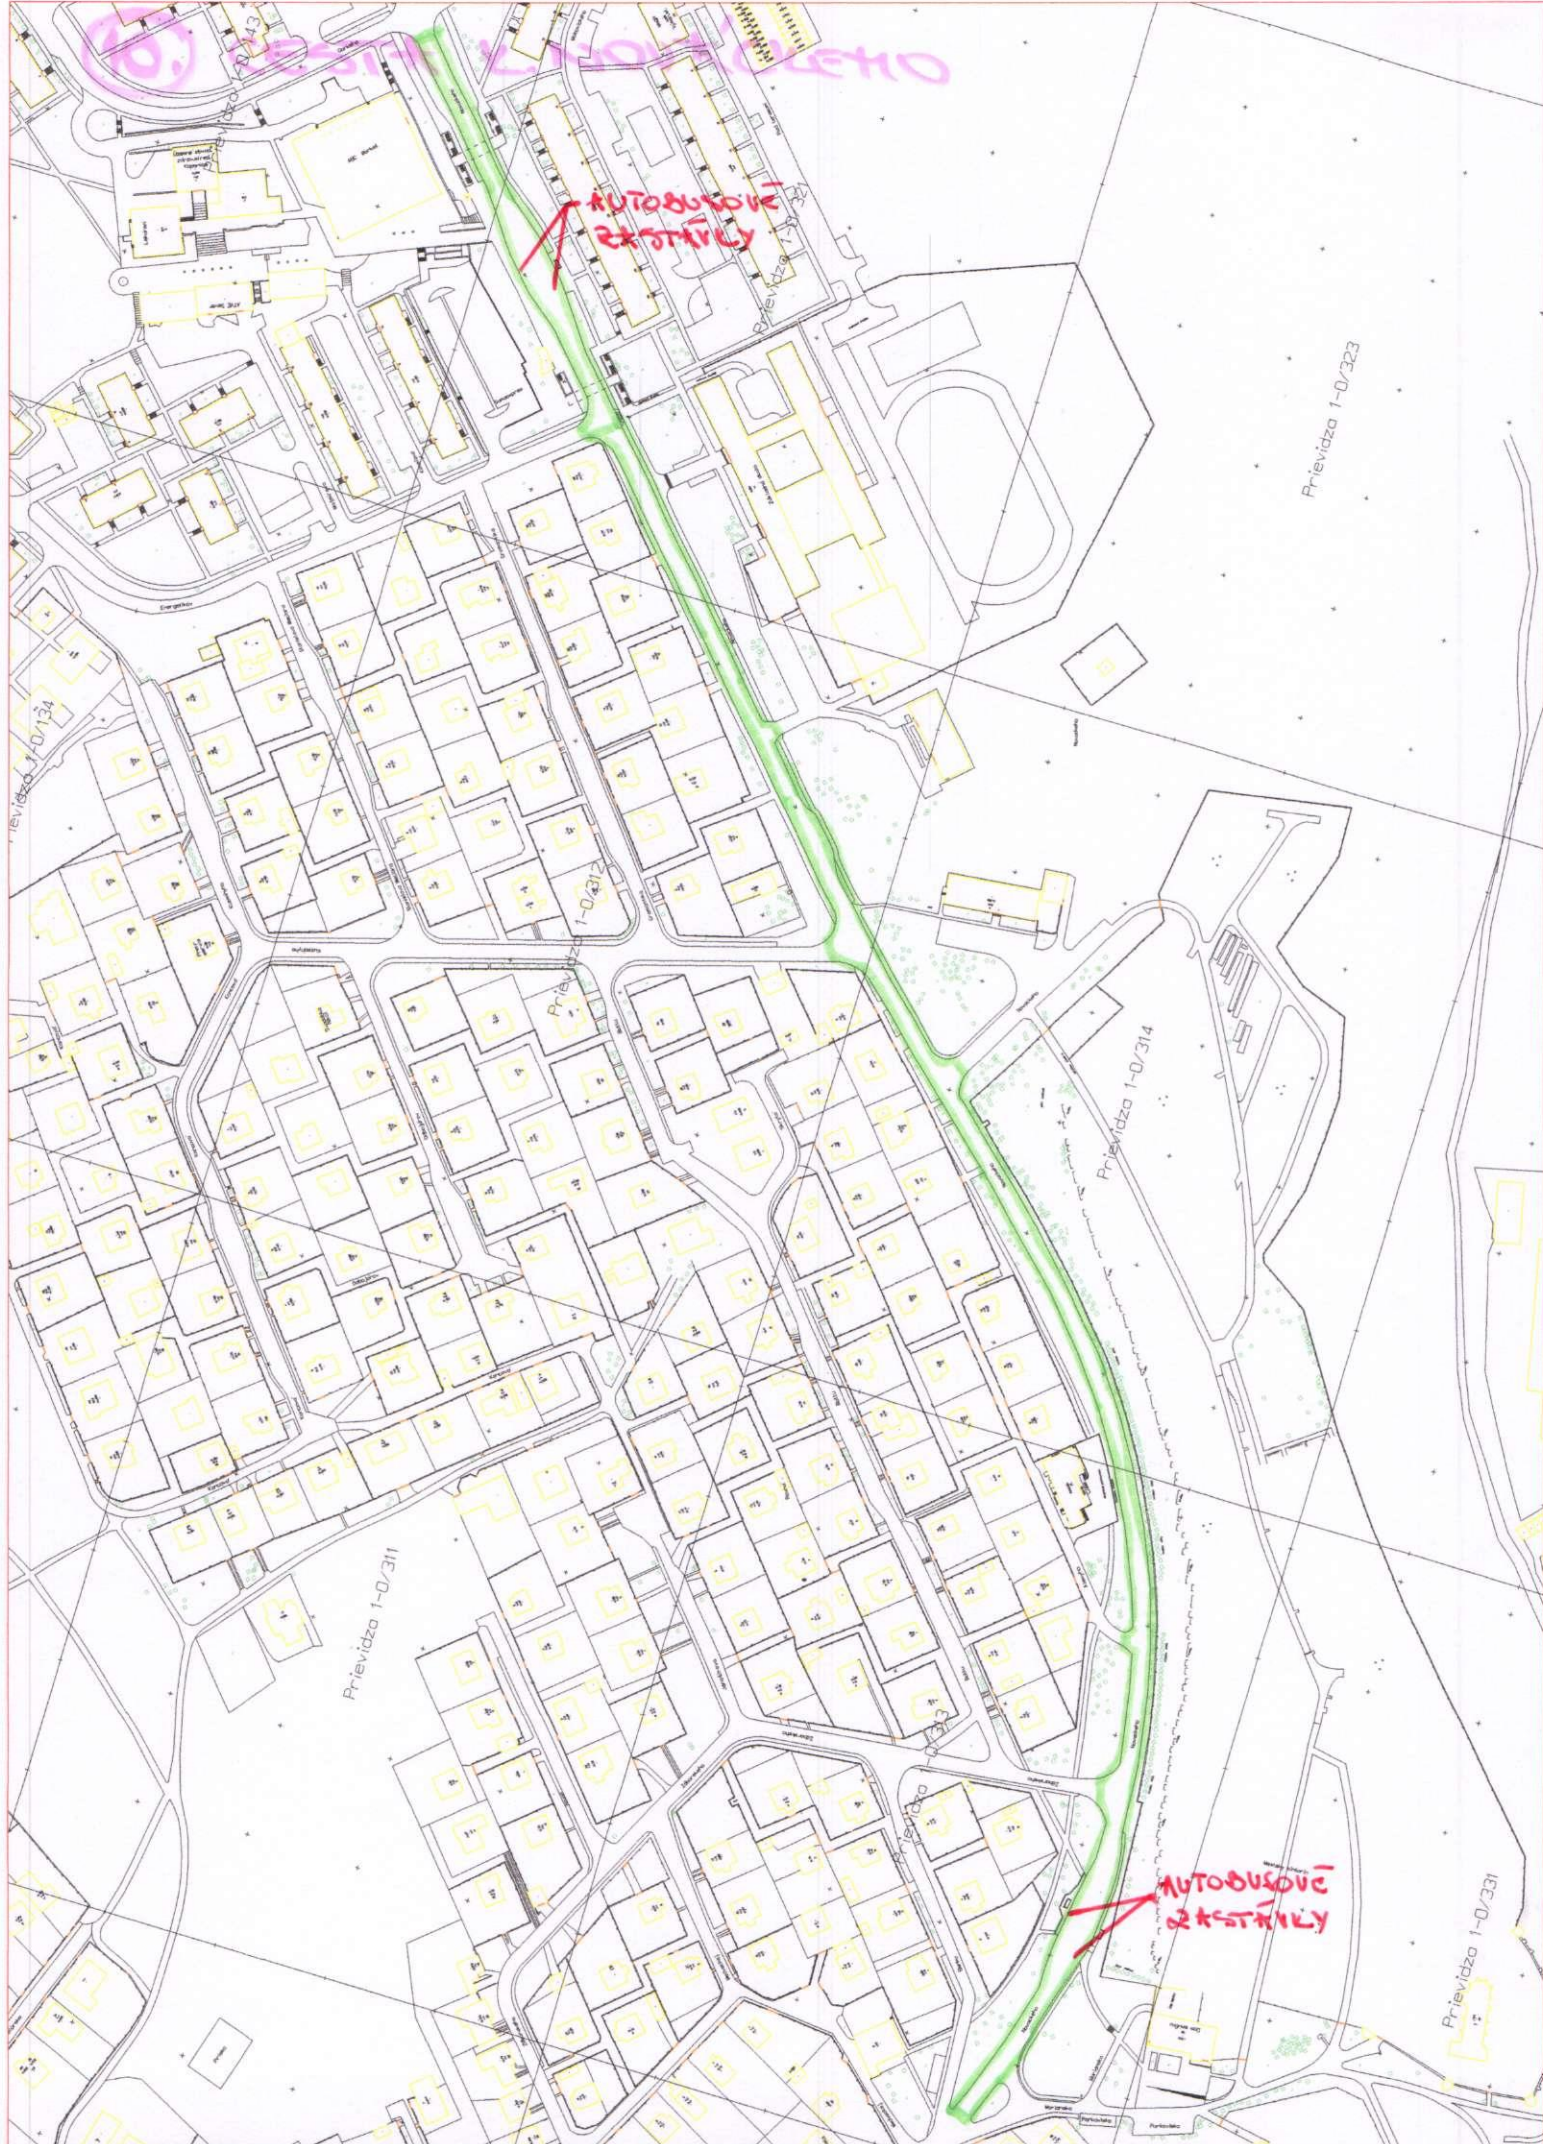

U.C. 1000

Větelársko

Puškino


Veterino

Partizańska

Povstalecka


Ústav soc. starostlivosti
pre mental. postih. mladež

17.3.2017, Urad geodézie, kartografie a katastra slovenskej republiky, 31.12.2016, ul. C. Majernika, M 1:1000

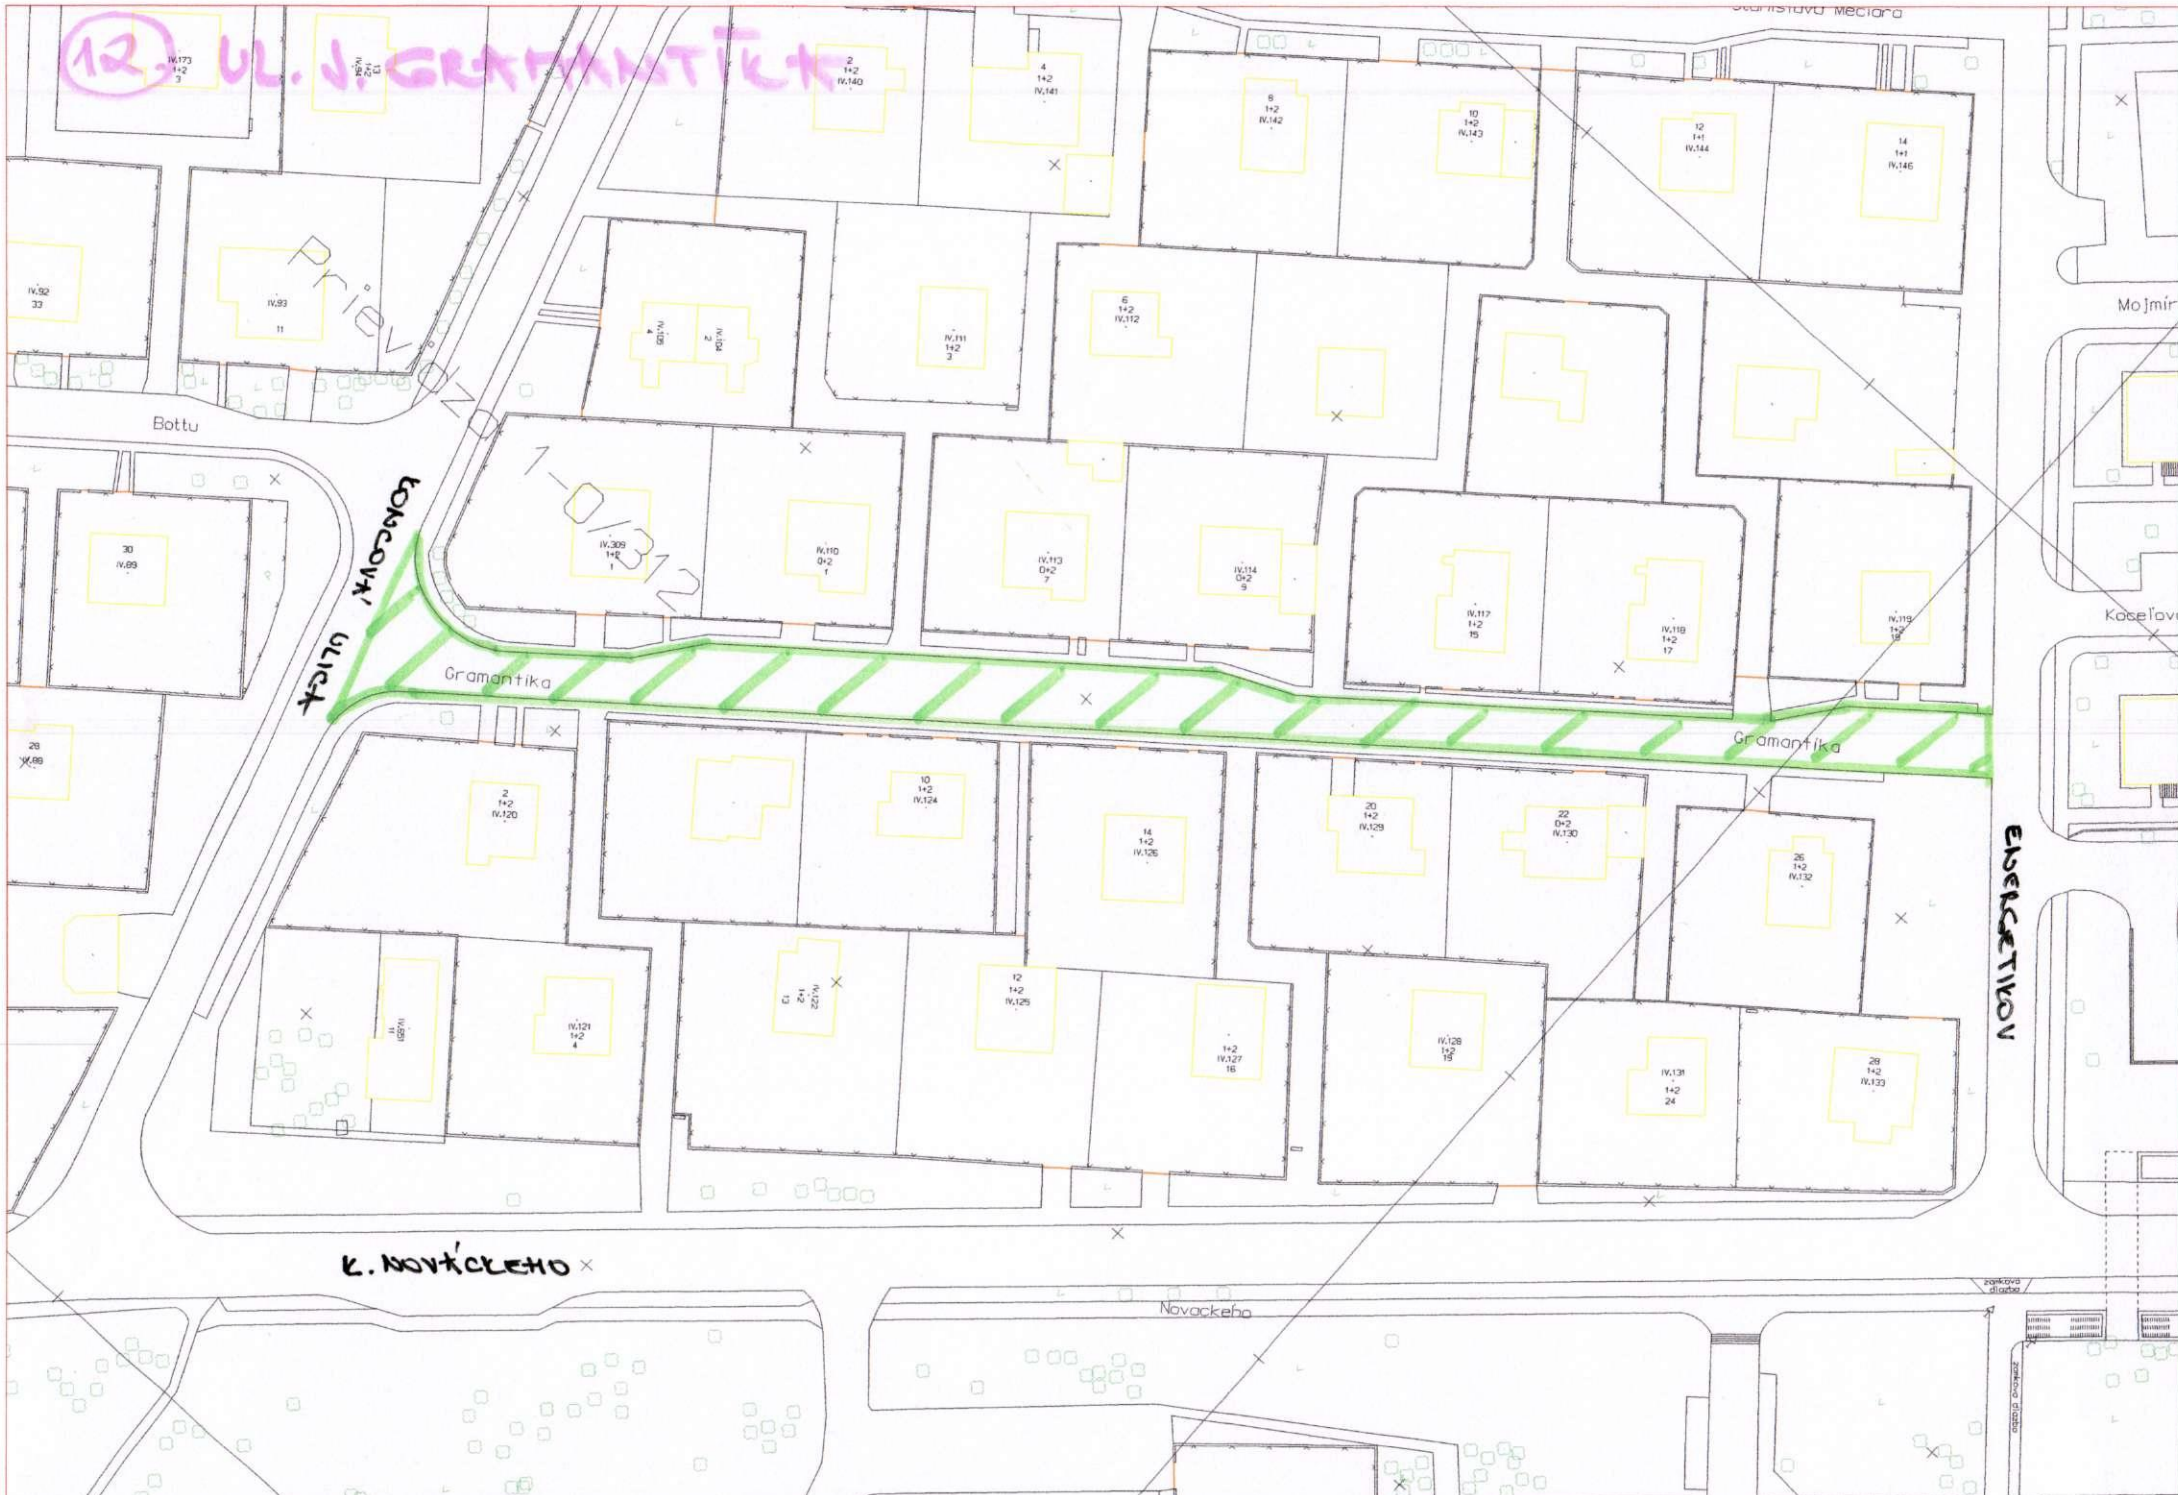



14. UHLIŠTNÁ ULICA

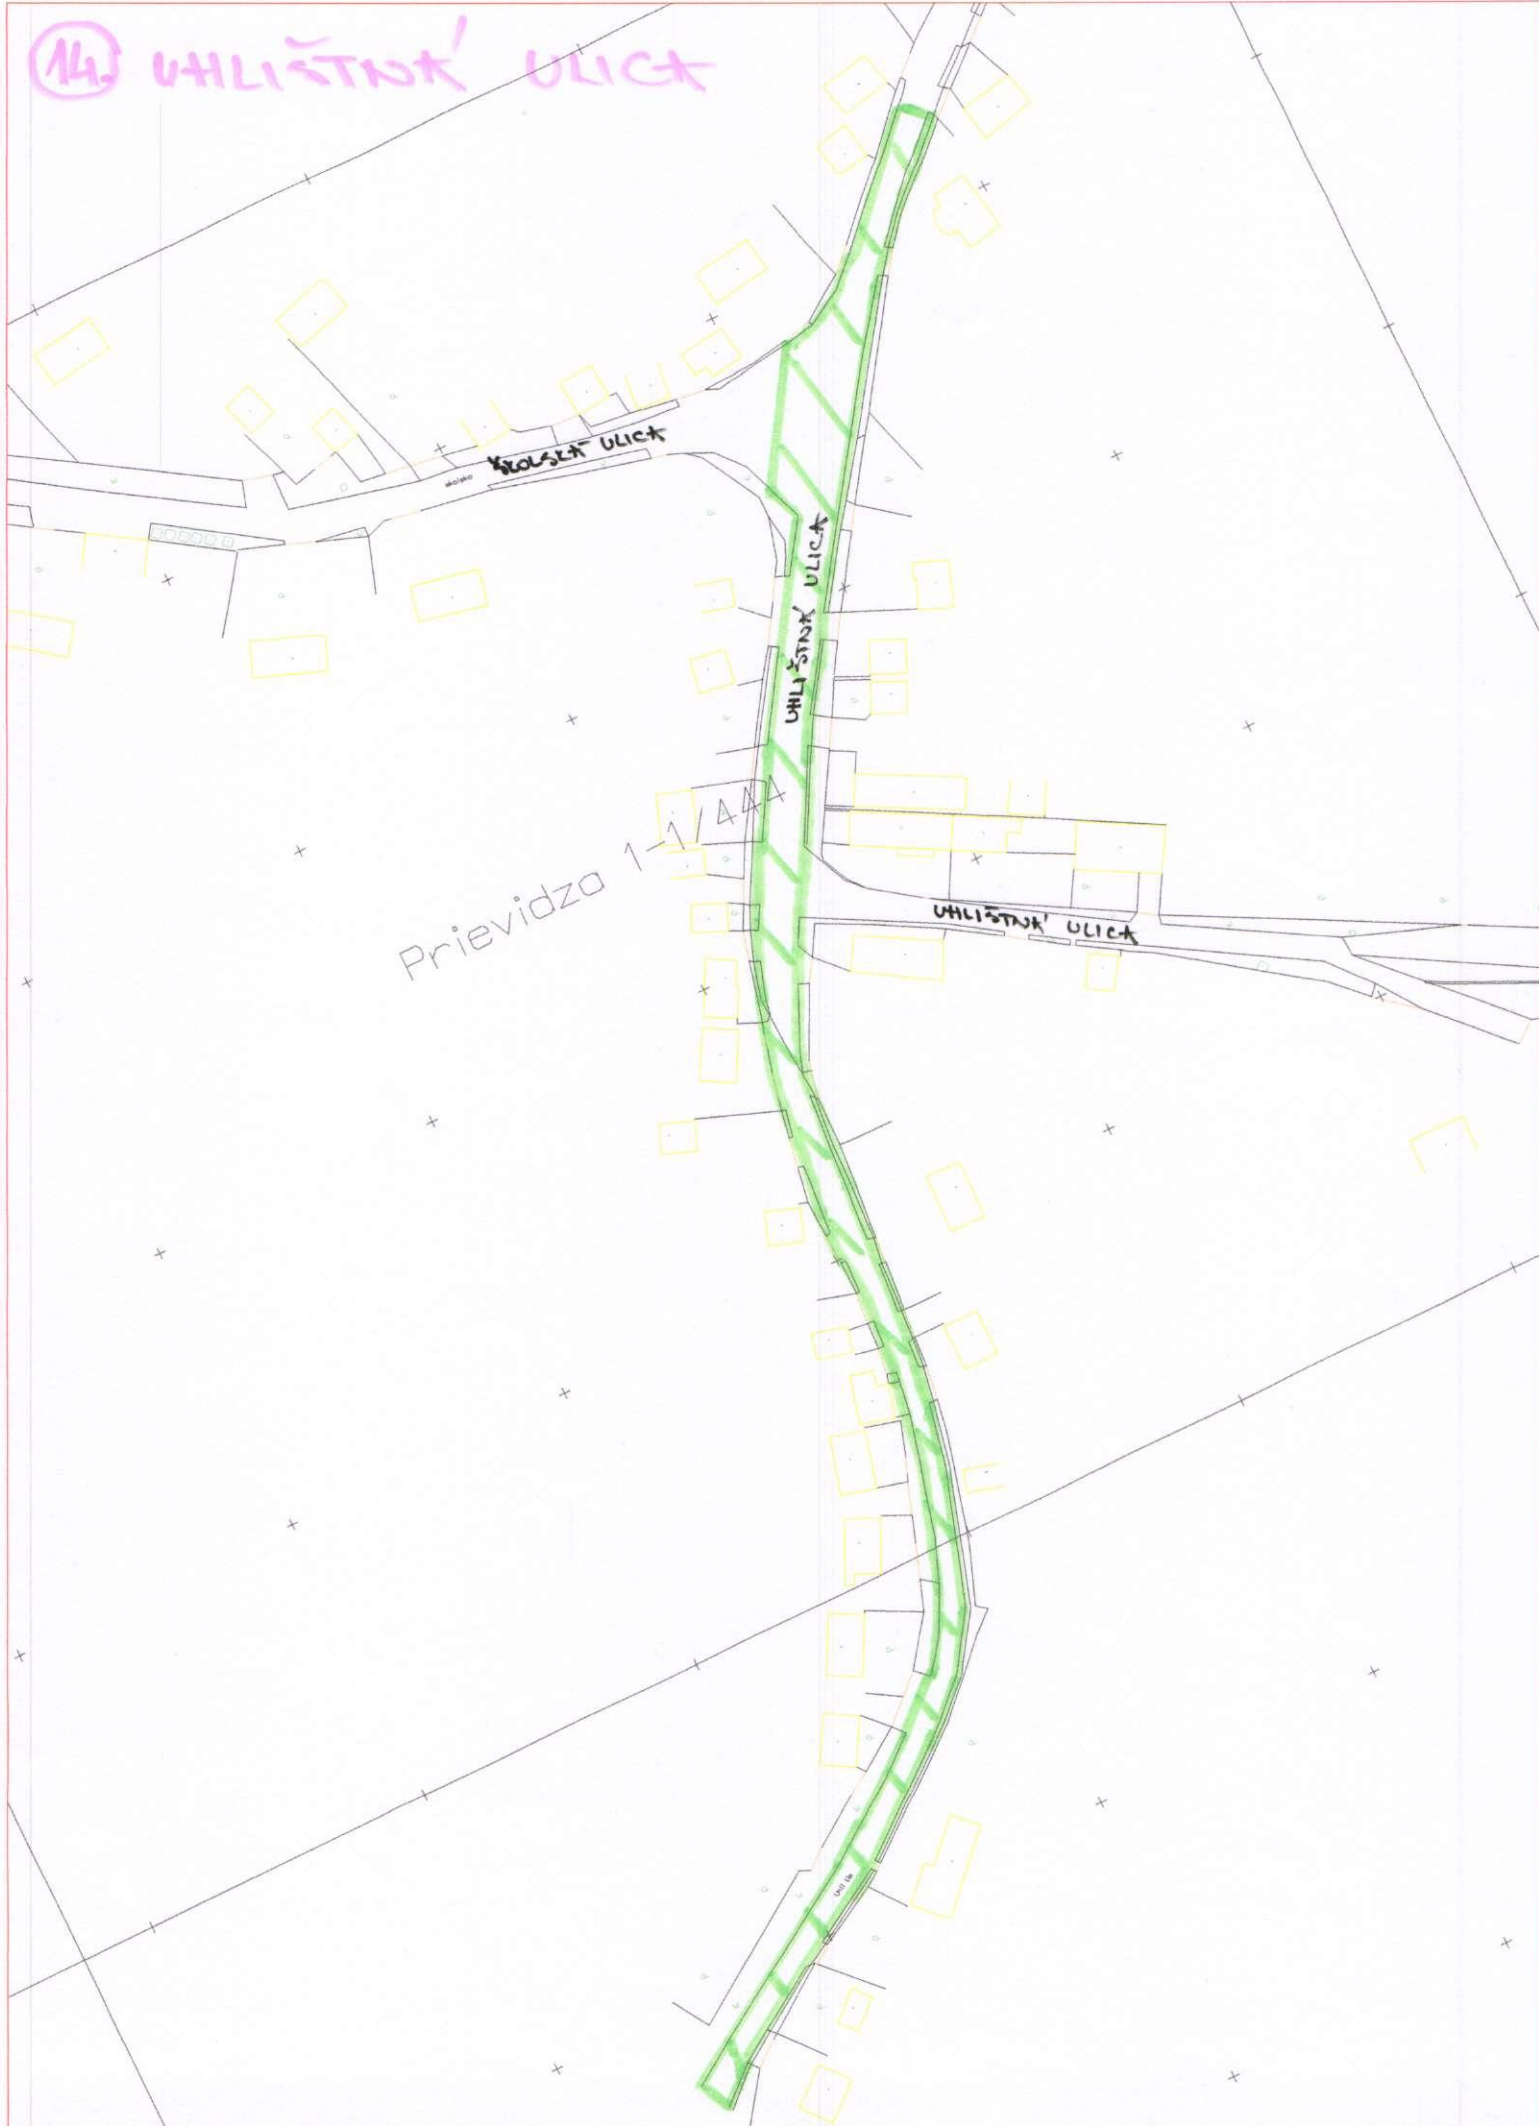


15. UL. NA VRŠKU



16.

RICHTÁRSKA ULICA

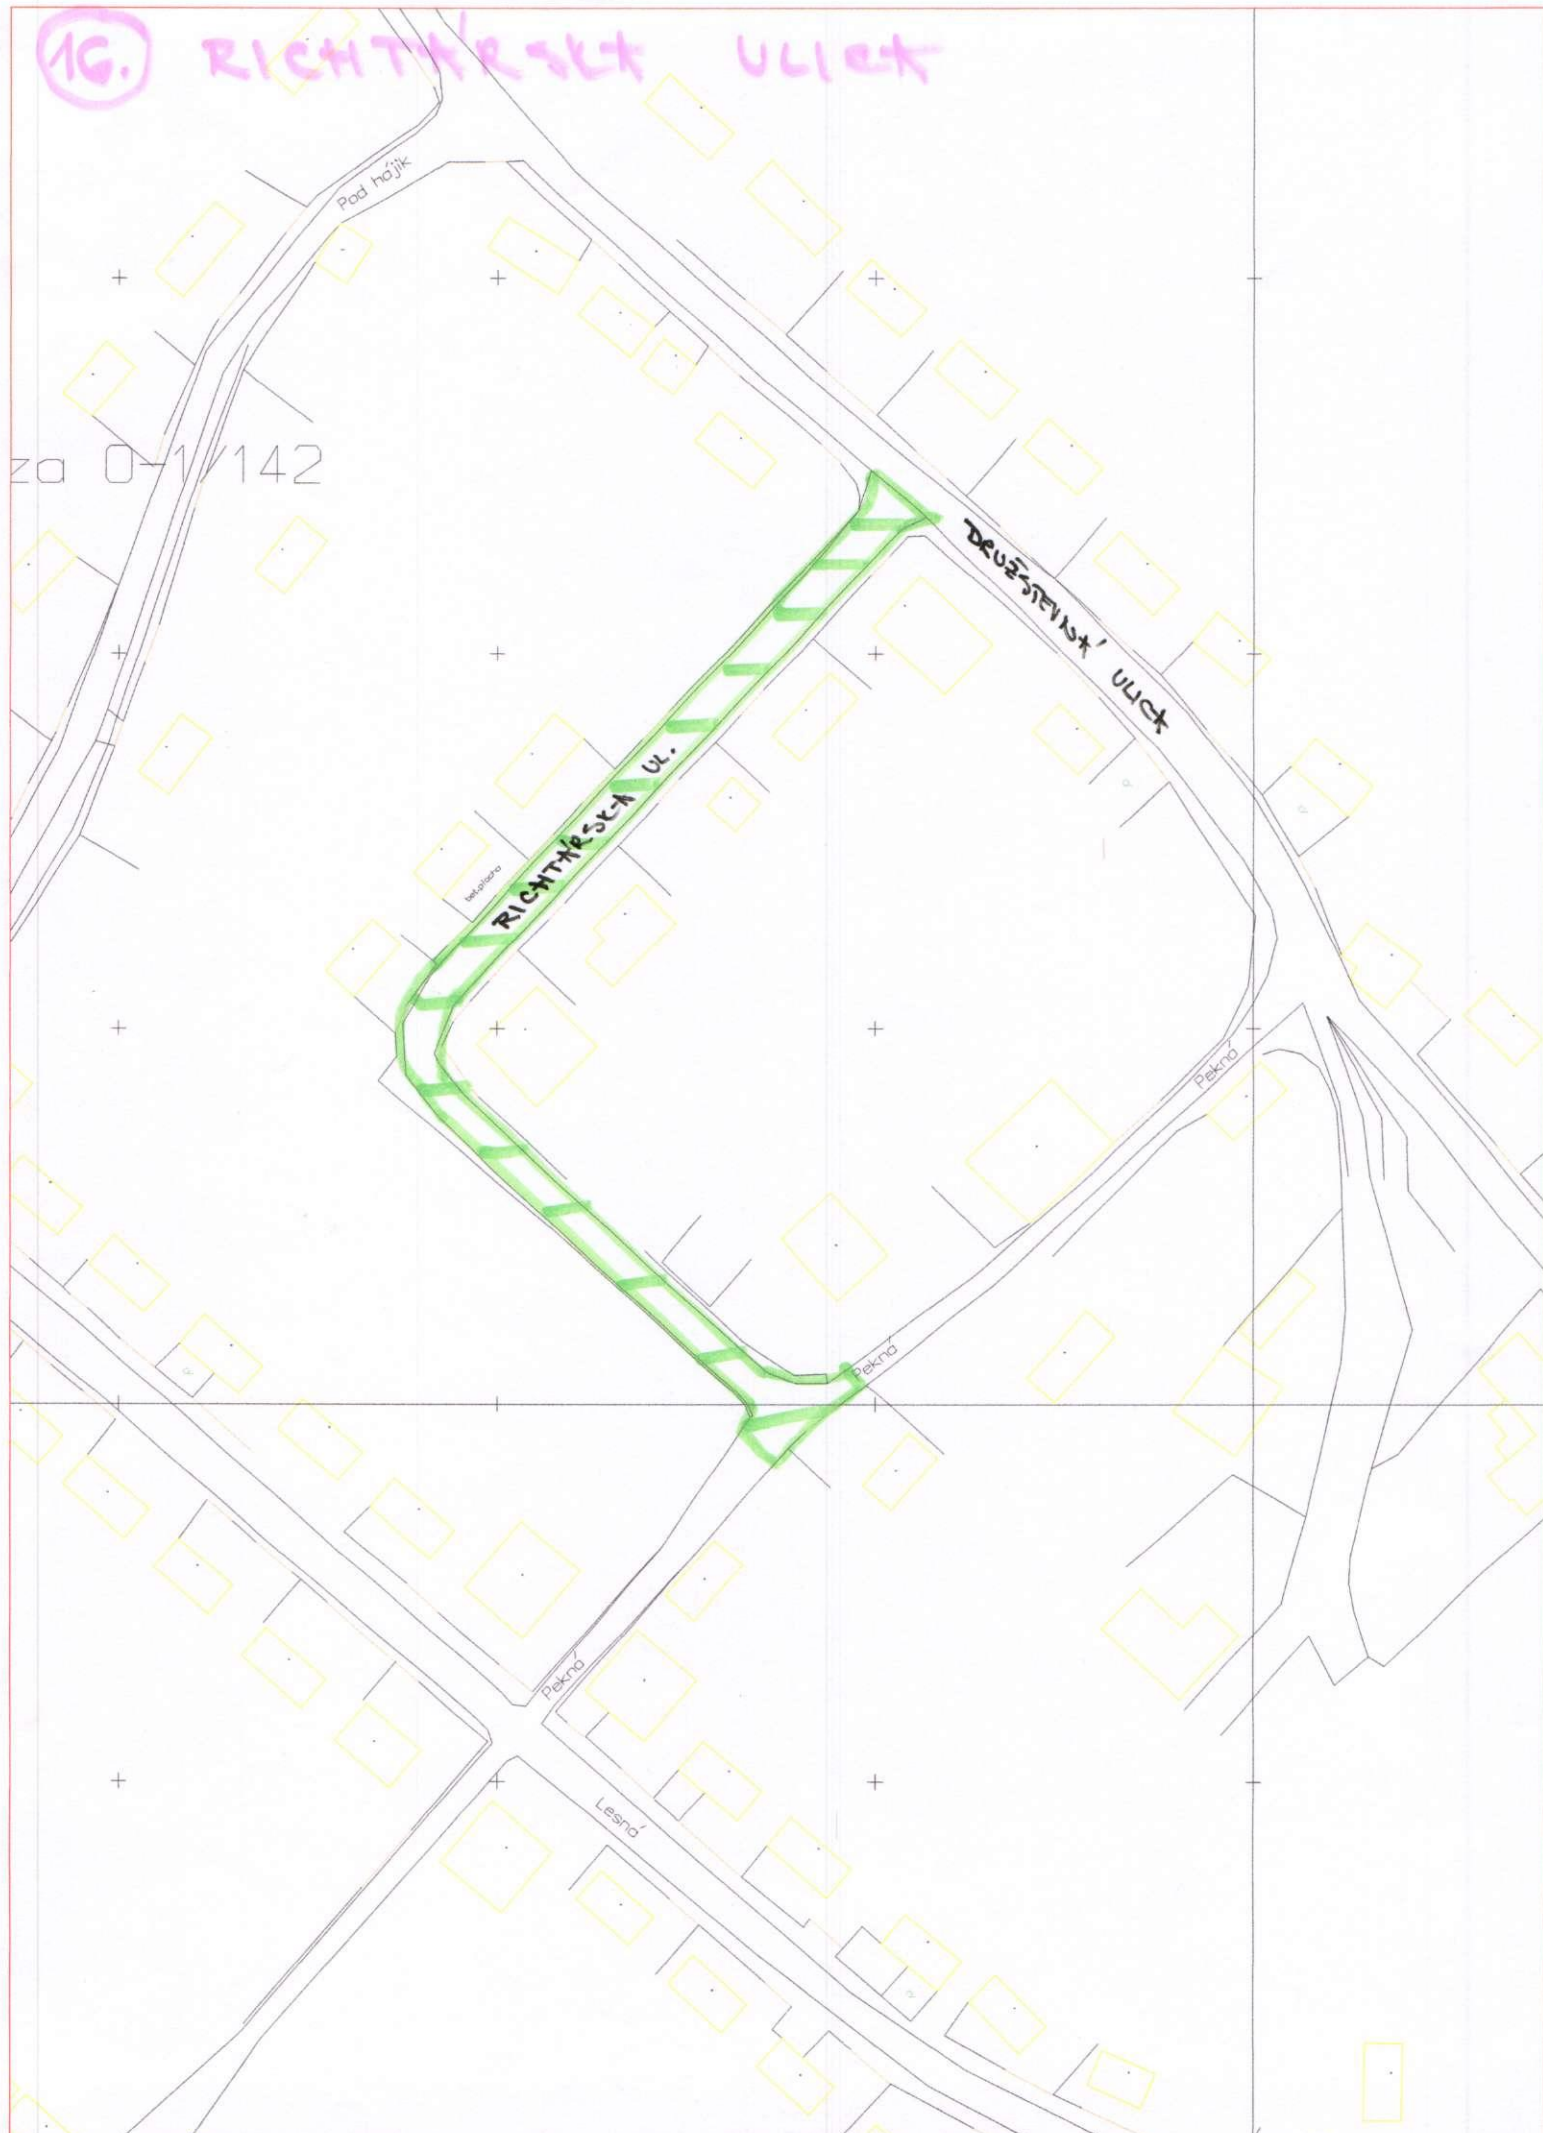



VL. STANČINA

14
15
16
17
18
19
20
21
22
23
24
25
26
27
28
29
30

Železničarska

Stanica

Stanica

Železničarska

20/232

CHODNÍK:
ŽELEZNIČARSKÁ
ULICA

Prievidza



CHODNÍK:

UL. T. VANSOVEJ

(K) PREPOJ UL. T. VANSOVEJ * Hviezdoslavova ul.

30m

tel

parkovisko

Necpalská cesta

D+2


D+1
7

1.484
D+2
9

Hviezdoslavova ulica



4. UL. J. MURGAŠA - CHODNÍK

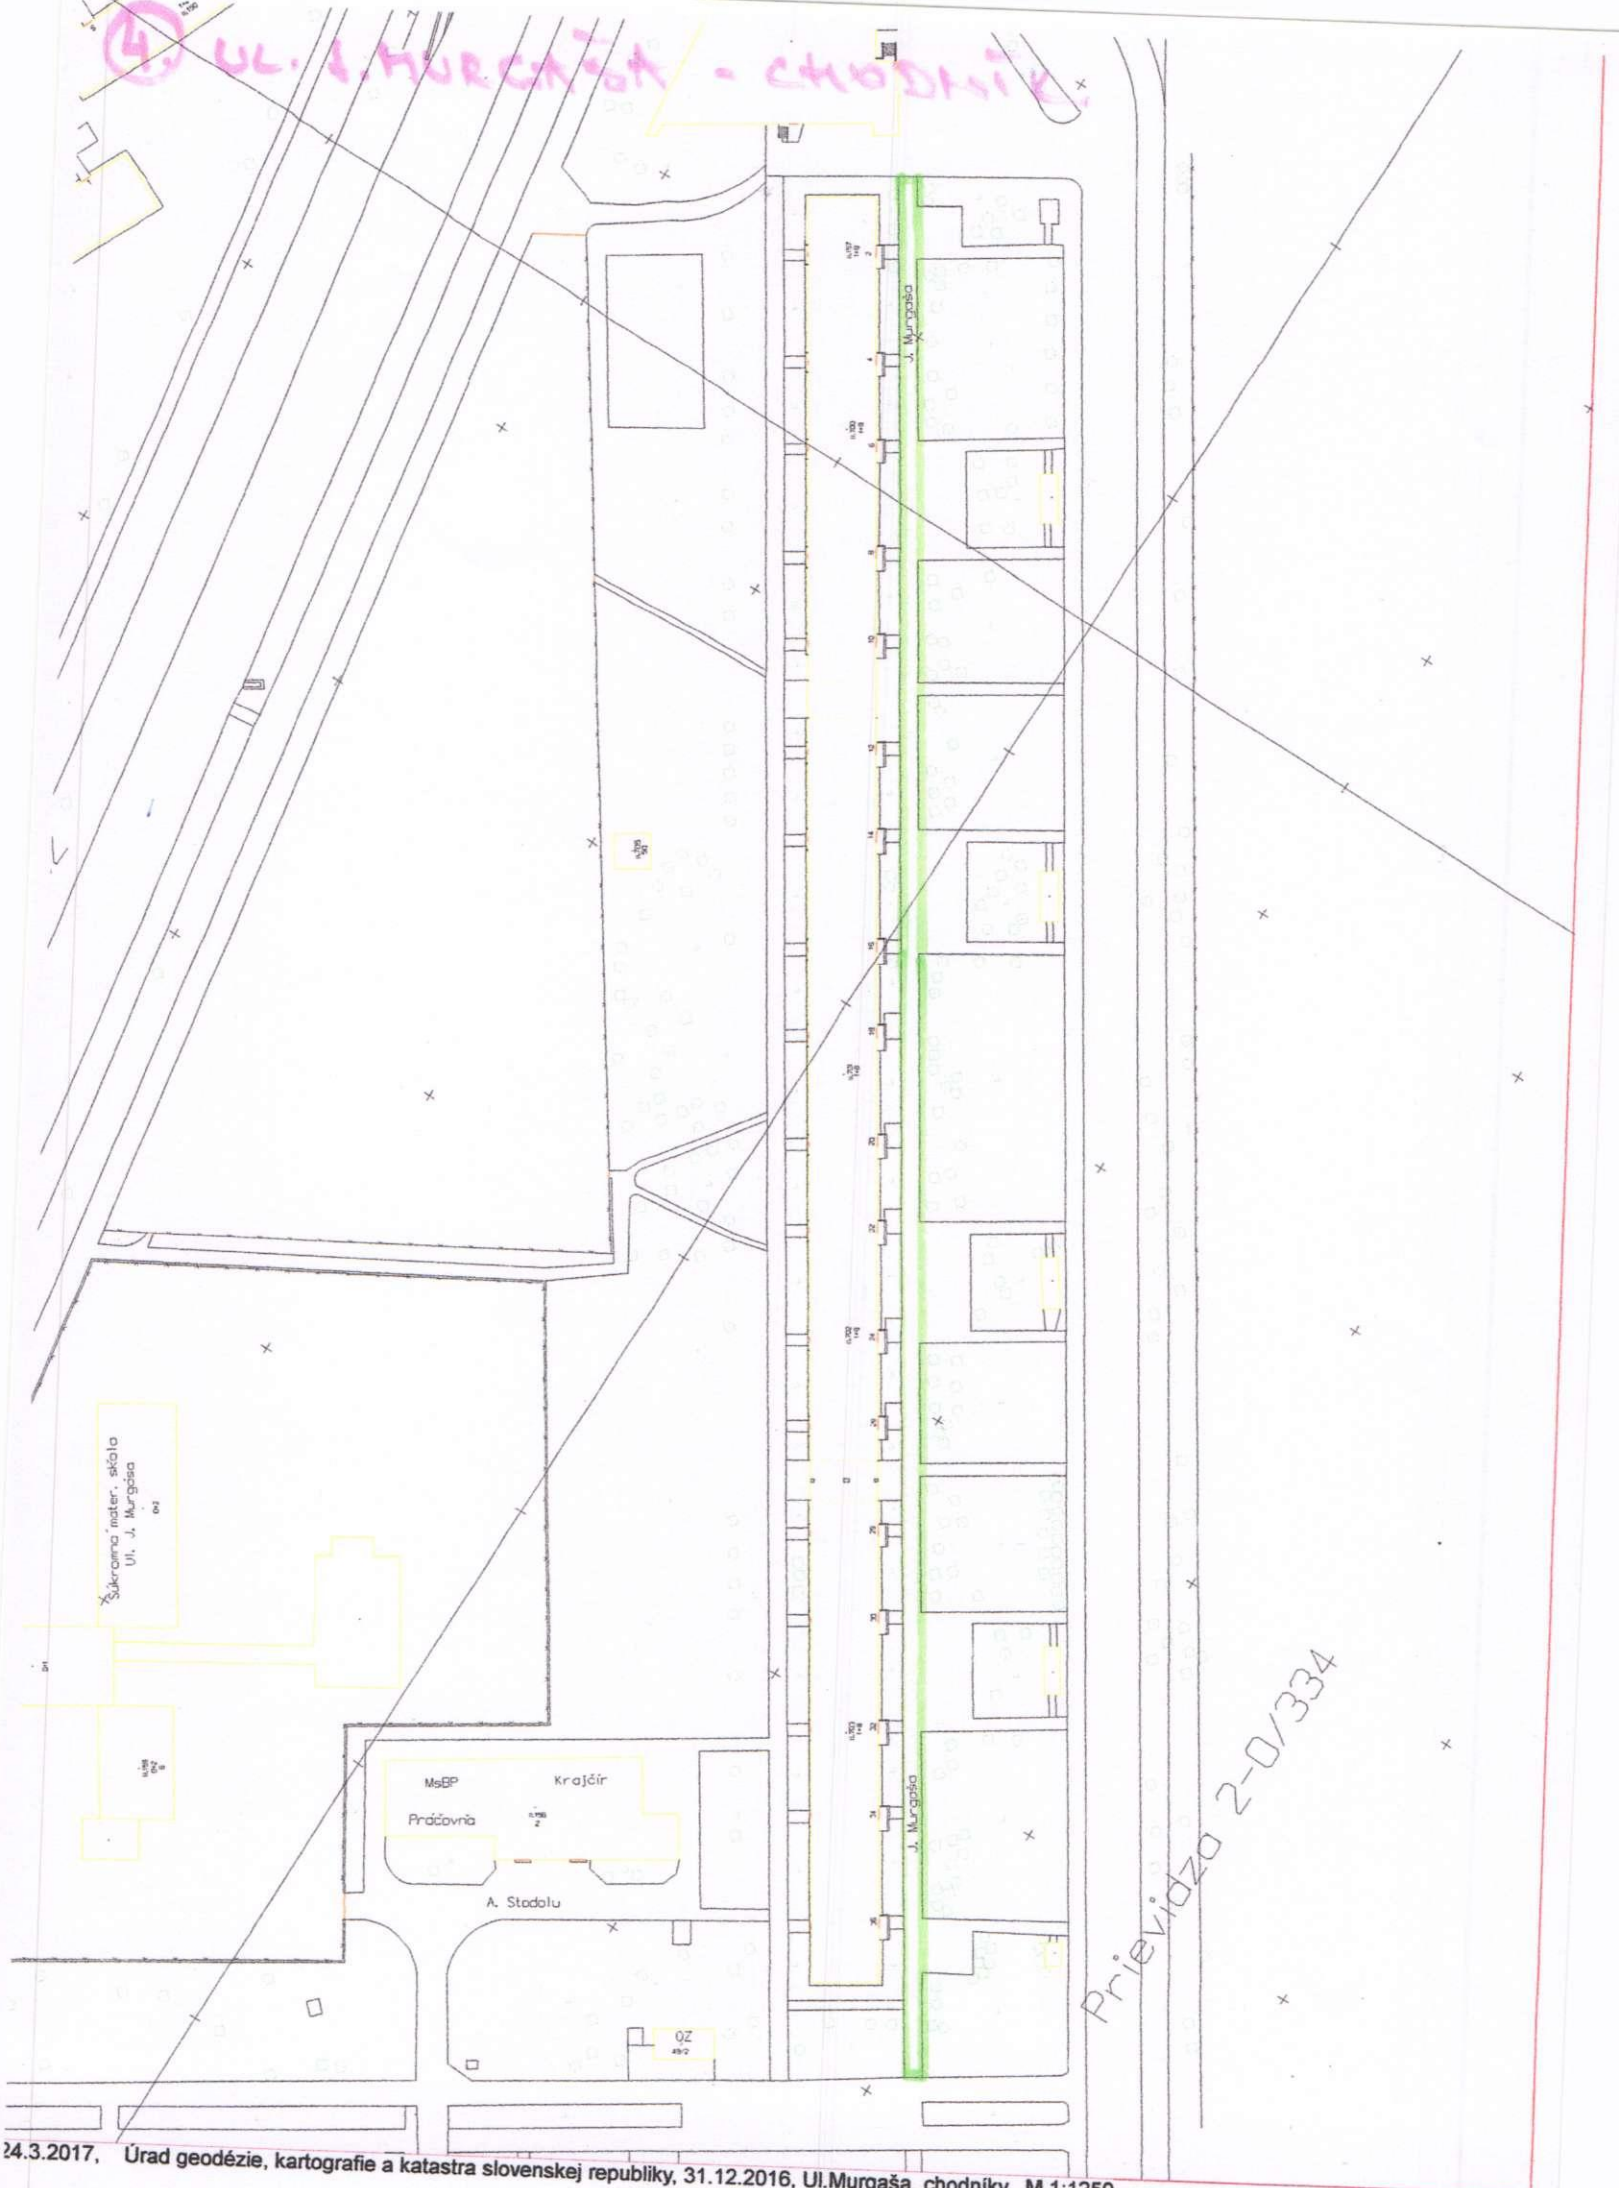

Prievidza 2-0/334

CHODNÍK:

CESTA V. CLEMENTISA

Prievidza 1-2

ZÁKLADNÁ ŠKOLA
D-2
n.548

I. Vyšecana

VI. Clementisa

